


ESTACIONAMENTO

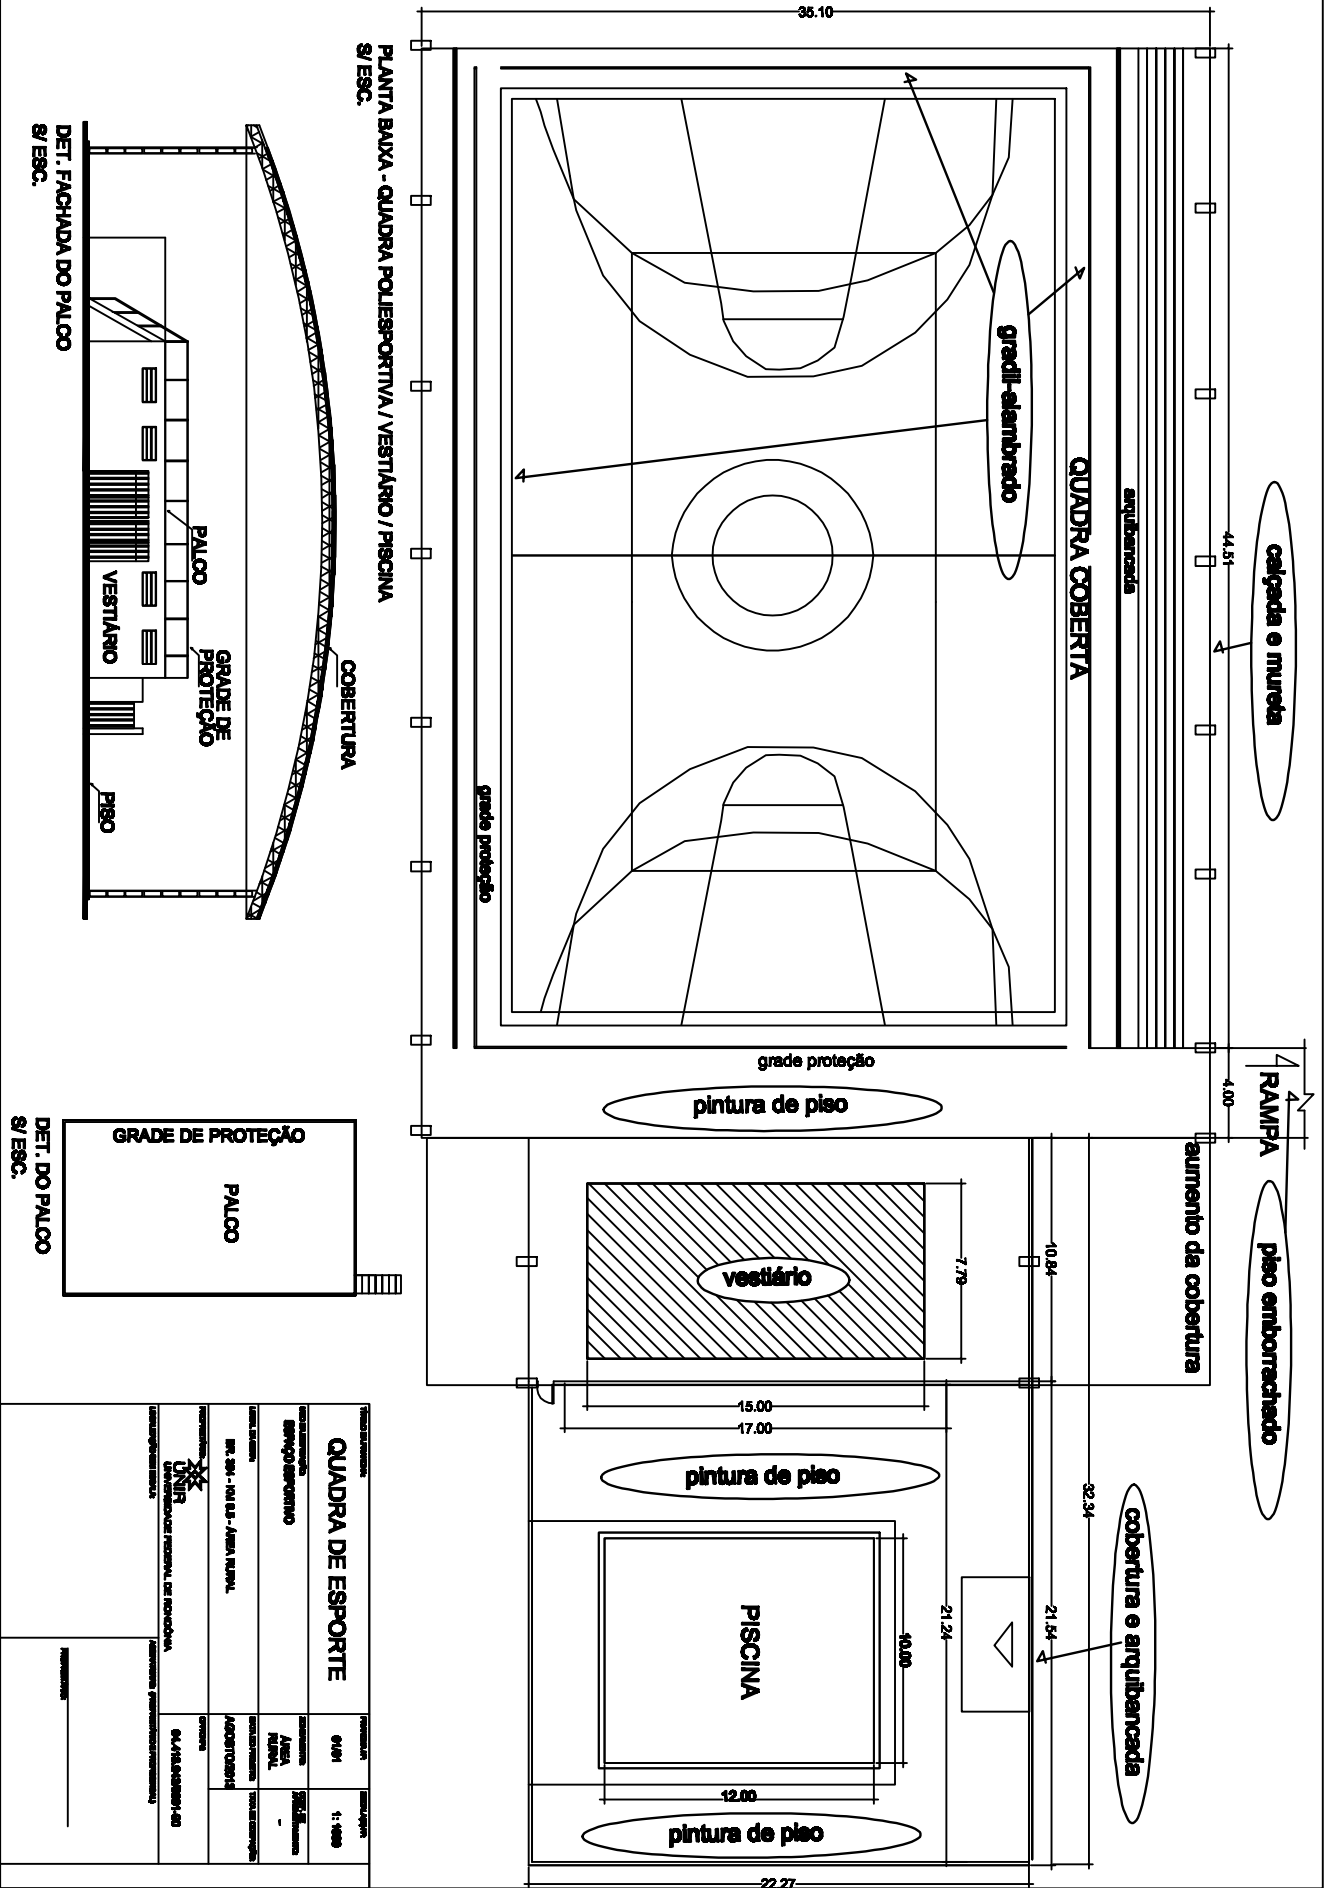

PLANTA BAIXA - QUADRA POLIESPORTIVA / VESTIÁRIO / PISCINA S/ ESC.

DET. FACHADA DO PALCO S/ ESC.

DET. DO PALCO S/ ESC.

